


SZCZYCIONEK - DOMY JEDNORODZINNE 2-LOKALOWE

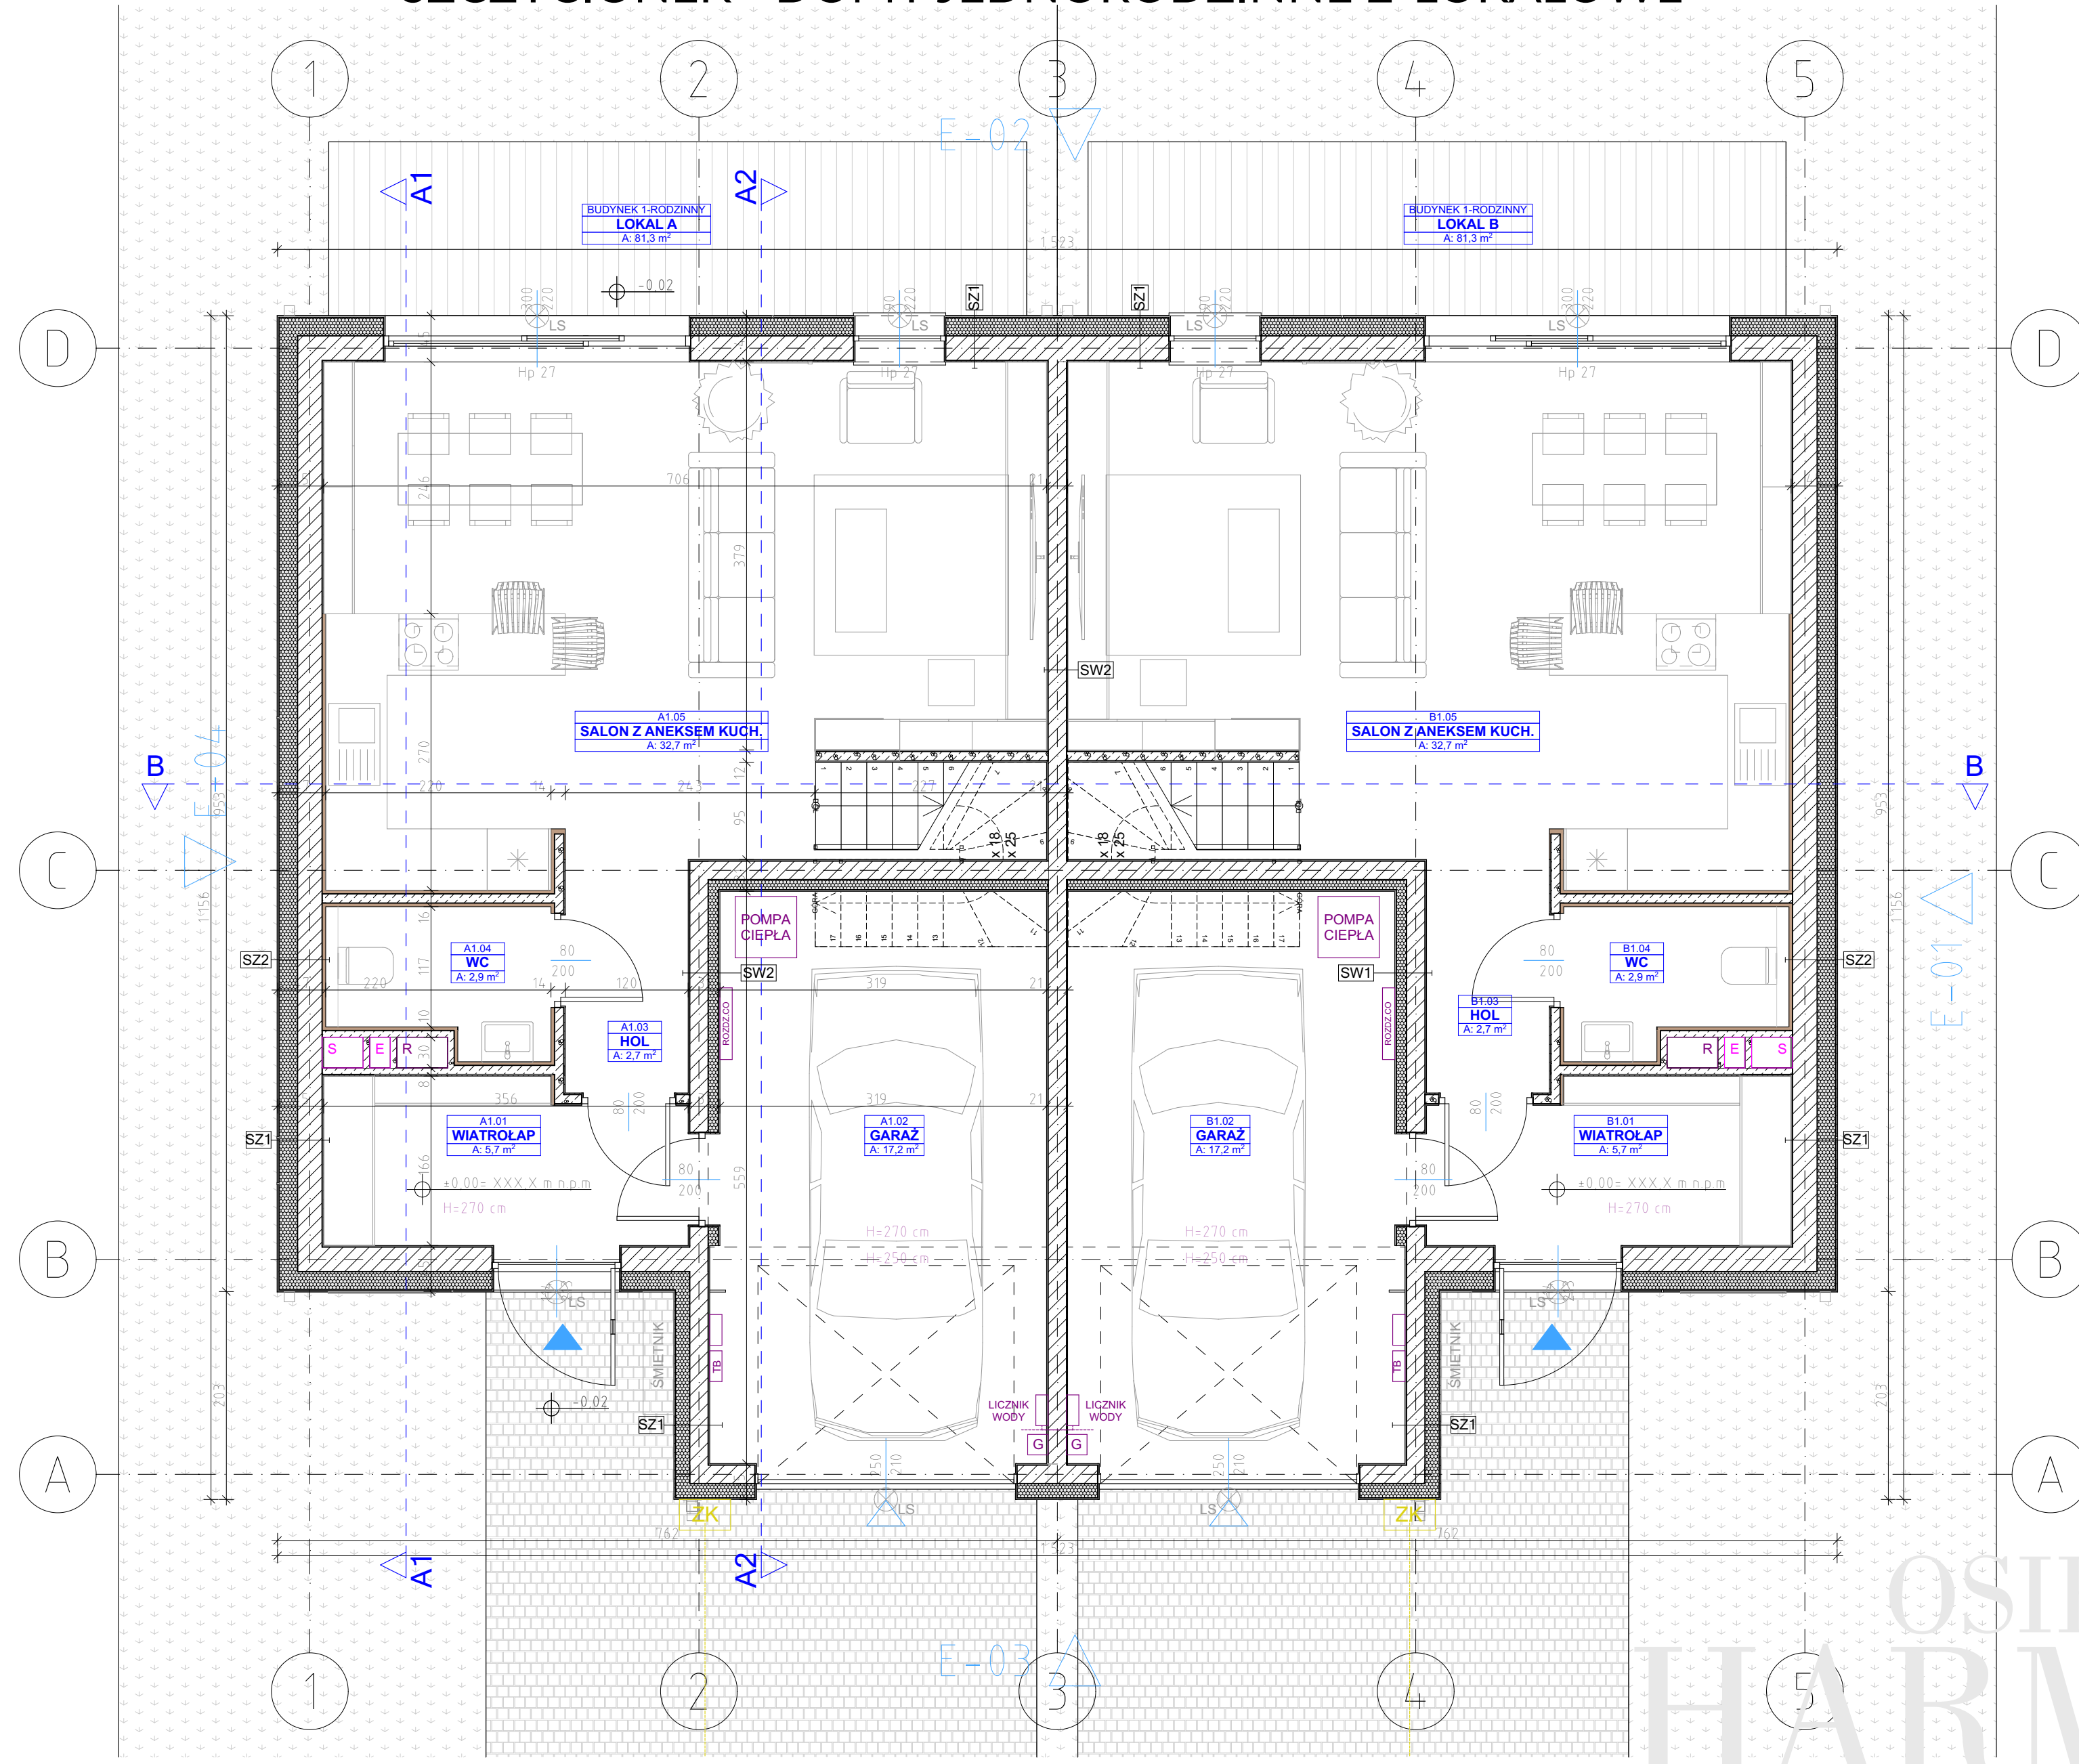

RZUT PARTERU

1:50

Zestawienie pomieszczeń		
Nr	Nazwa pomieszczenia	Powierzchnia
A1.01	WIATROLAP	5,72
A1.02	GARAŻ	17,20
A1.03	HOL	2,74
A1.04	WC	2,89
A1.05	SALON Z ANEK...	32,74
B1.01	WIATROLAP	5,72
B1.02	GARAŻ	17,20
B1.03	HOL	2,74
B1.04	WC	2,90
B1.05	SALON Z ANEK...	32,74
BUDYNEK 1-ROD...	LOKAL A	81,33
BUDYNEK 1-ROD...	LOKAL B	81,33
		285,25 m²

POWIERZCHNIA UŻYTKOWA SEGMENT A
 PARTER- 61,29 m² (w tym garaż 17,20 m²)
 PIETRO - 52,90 m²
 Suma **114,19 m²**

POWIERZCHNIA UŻYTKOWA SEGMENT B
 PARTER- 61,29 m² (w tym garaż 17,20 m²)
 PIETRO - 52,90 m²
 Suma **114,19 m²**

OSIEDLE
HARMONIA

Adres inwestycji: #Lokalizacja - Adres 1, #Lokalizacja - Kod pocztowy #Lokalizacja - Miasto	Opracowanie: LAGO ARCHITEKCI	Tytuł projektu: Budowa budynku jednorodzinne 2-lokalowe	Projektant: #Projektant - Architektura
Inwestor: #Klient - Imię #Klient - Nazwisko #Klient - Adres 1, #Klient - Kod pocztowy #Klient - Miasto	12-102 Szczepko ul. Sobieszkańskiego 15 TEL.798 439 914 www.lagoarchitekci.pl NIP7451846961 REGON364529610	Architektura	
		RZUT PARTERU	
		Skala projektu: 1:50	Data: 22.04.2021
		Format arkusza: A2	Nr arkusza: A.3