


SZCZYCIONEK - DOMY JEDNORODZINNE 2-LOKALOWE

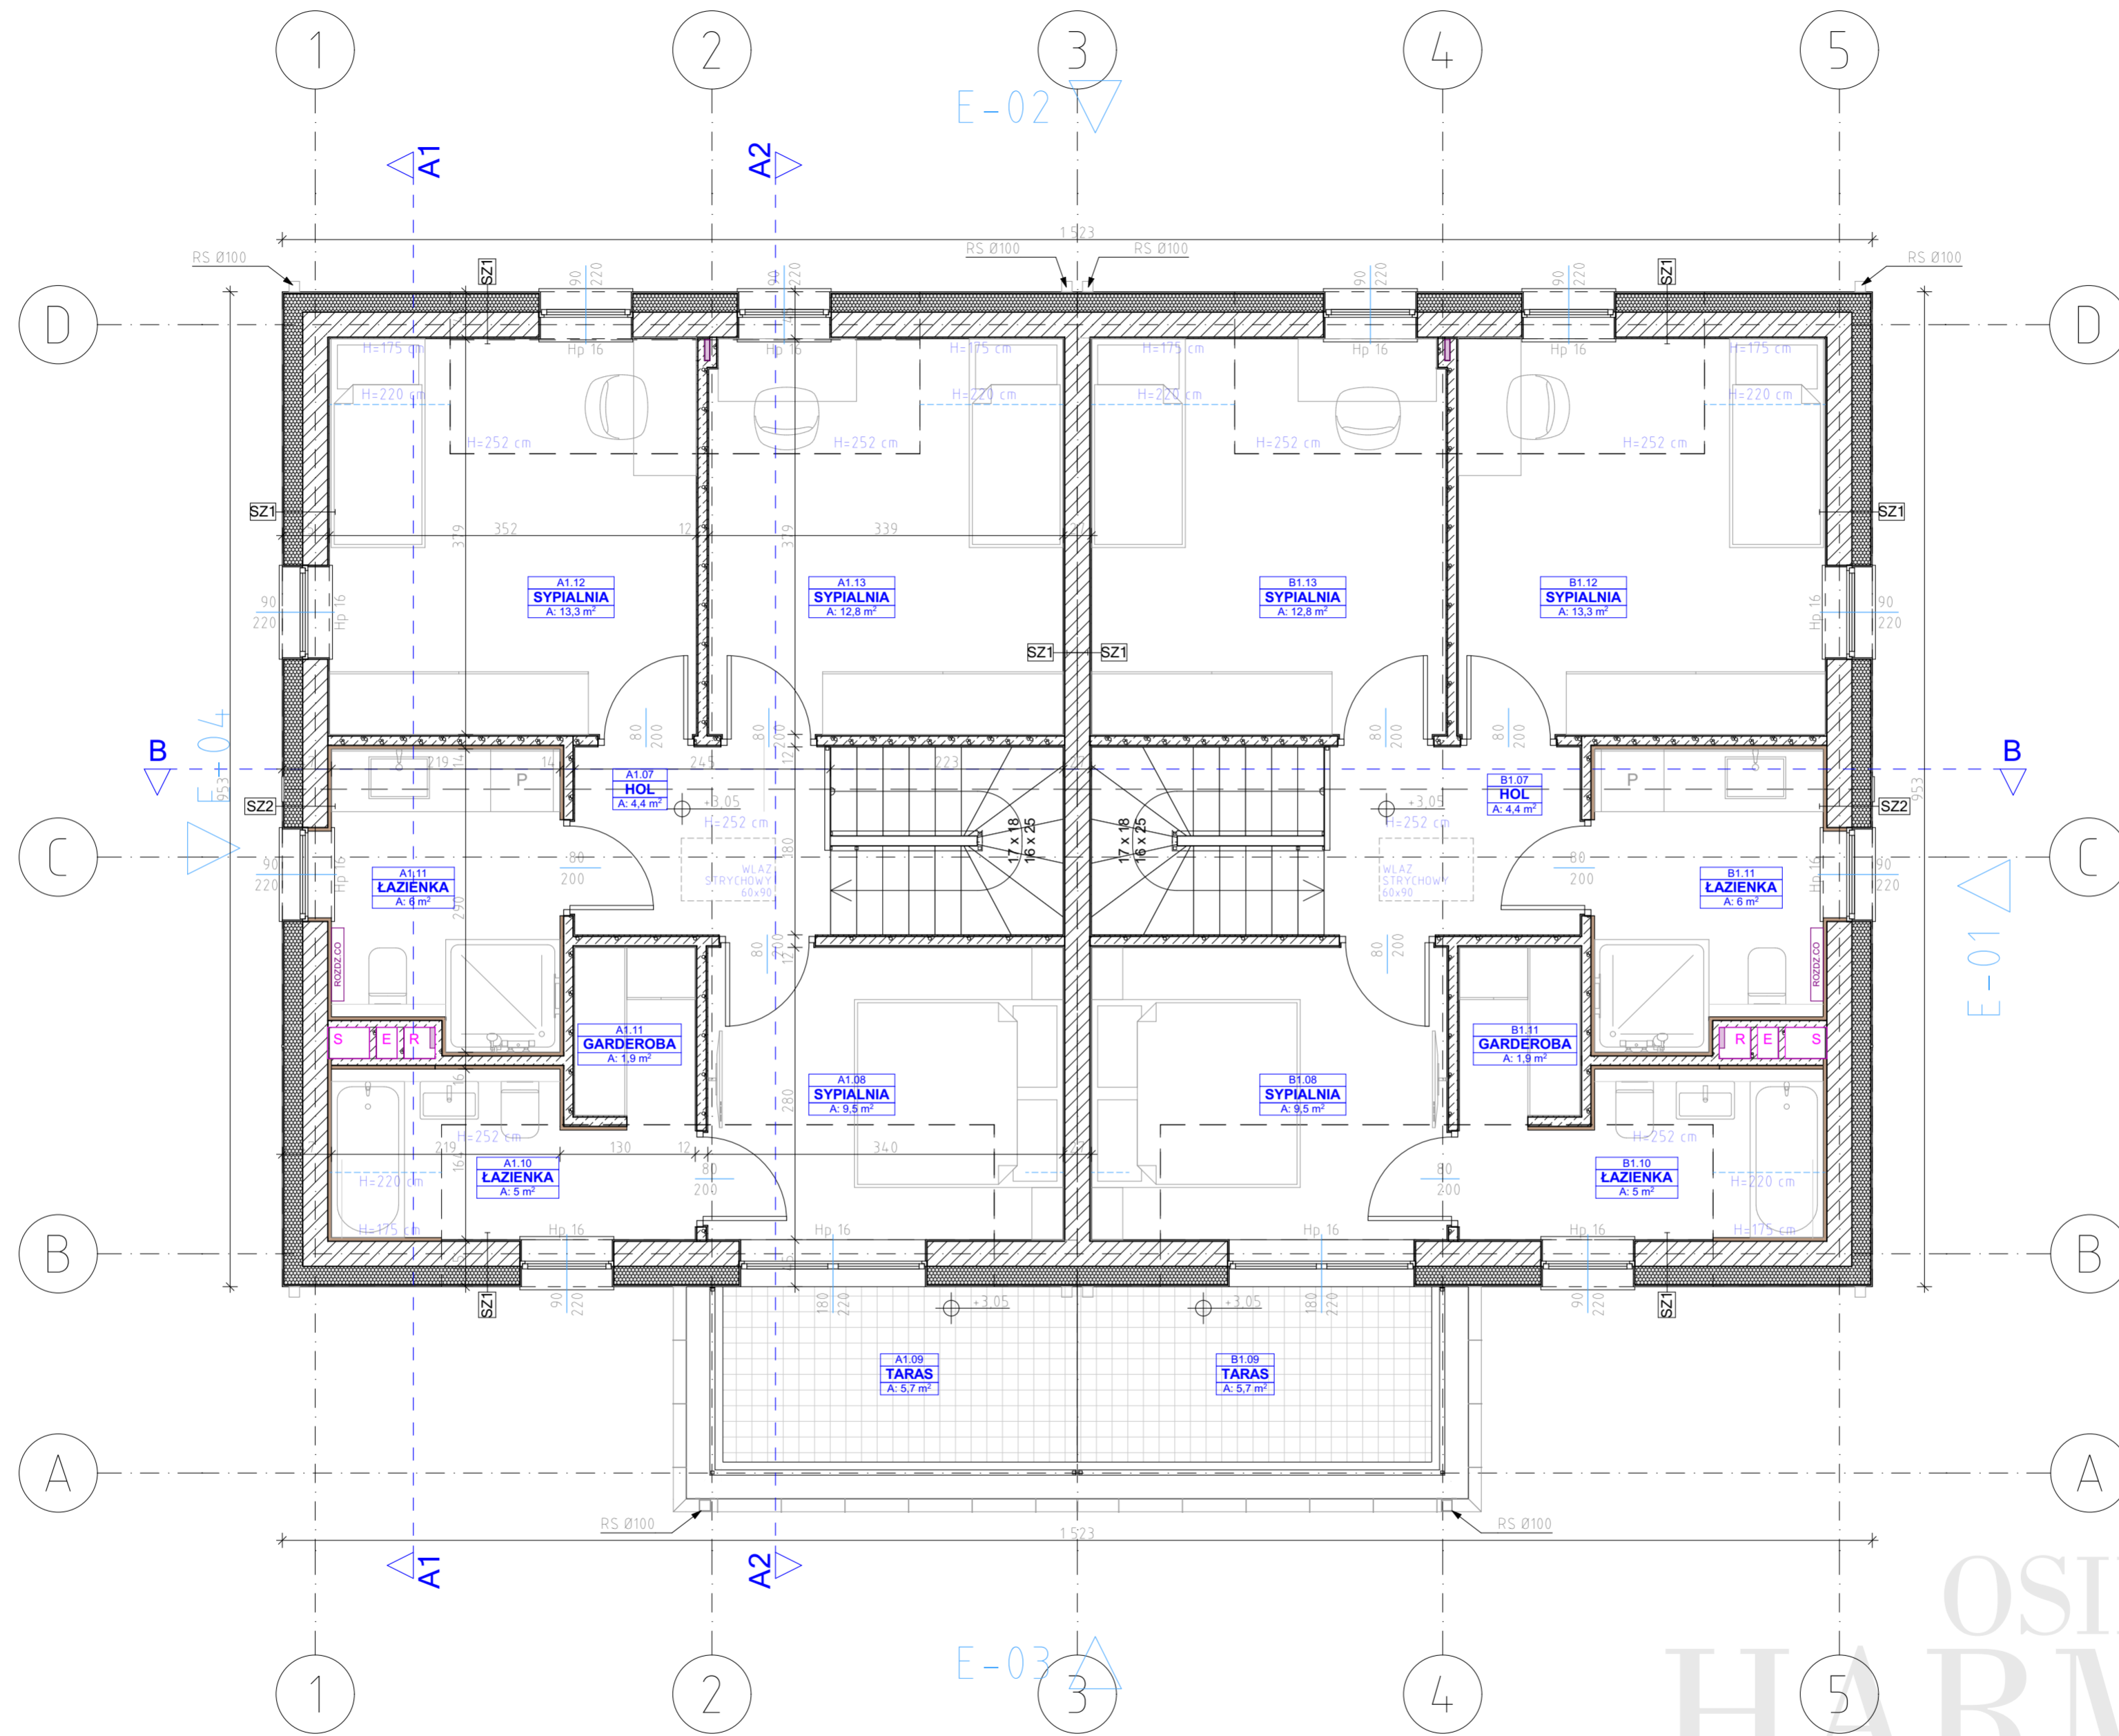

RZUT PODDASZA

1:50

Zestawienie pomieszczeń			
Nr	Nazwa pomieszczenia	Powierzchnia po podłodze	Powierzchnia użytkowa
A1...	HOL	4,36	4,36
A1...	SYPIALNIA	9,53	9,53
A1...	TARAS	5,70	5,70
A1...	ŁAZIENKA	4,97	4,97
A1...	GARDEROBA	1,88	1,88
A1...	ŁAZIENKA	5,99	5,99
A1...	SYPIALNIA	13,32	13,32
A1...	SYPIALNIA	12,84	12,84
B1...	HOL	4,36	4,36
B1...	SYPIALNIA	9,53	9,53
B1...	TARAS	5,70	5,70
B1...	ŁAZIENKA	4,97	4,97
B1...	GARDEROBA	1,88	1,88
B1...	ŁAZIENKA	6,01	6,01
B1...	SYPIALNIA	13,32	13,32
B1...	SYPIALNIA	12,84	12,84
		117,20 m²	117,20 m²

POWIERZCHNIA UŻYTKOWA
SEGMENT A
 PARTER- 61,29 m² (w tym garaż 17,20 m²)
 PIETRO - 52,90 m²
 Suma **114,19 m²**

POWIERZCHNIA UŻYTKOWA
SEGMENT B
 PARTER- 61,29 m² (w tym garaż 17,20 m²)
 PIETRO - 52,90 m²
 Suma **114,19 m²**

OSIEDLE
HARMONIA

Adres inwestycji: #Lokalizacja - Adres 1, #Lokalizacja - Kod pocztowy #Lokalizacja - Miasto	Opracowanie: LAGO ARCHITEKCI	Tytuł projektu: Budowa budynku jednorodzinne 2-lokalowe	Projektant: #Projektant - Architektura
Inwestor: #Klient - Imię #Klient - Nazwisko #Klient - Adres 1, #Klient - Kod pocztowy #Klient - Miasto	12-102 Szczytno ul.Sobieszczańskiego 15 TEL.798 439 914 www.lagoarchitekci.pl NIP7451846961 REGON364529610	Architektura	
		RZUT PODDASZA	
		Skala projektu: 1:50	Data: 22.04.2021
		Format arkusza: A2	Nr arkusza: A.4